


Für dieses Dokument und den darin dargestellten Gegenstand behalten wir uns alle Rechte laut DIN 34 vor.
Vervielfältigung, Bekanntheitgabe an Dritte oder Verwertung seines Inhaltes sind ohne unserer ausdrücklichen Zustimmung verboten.

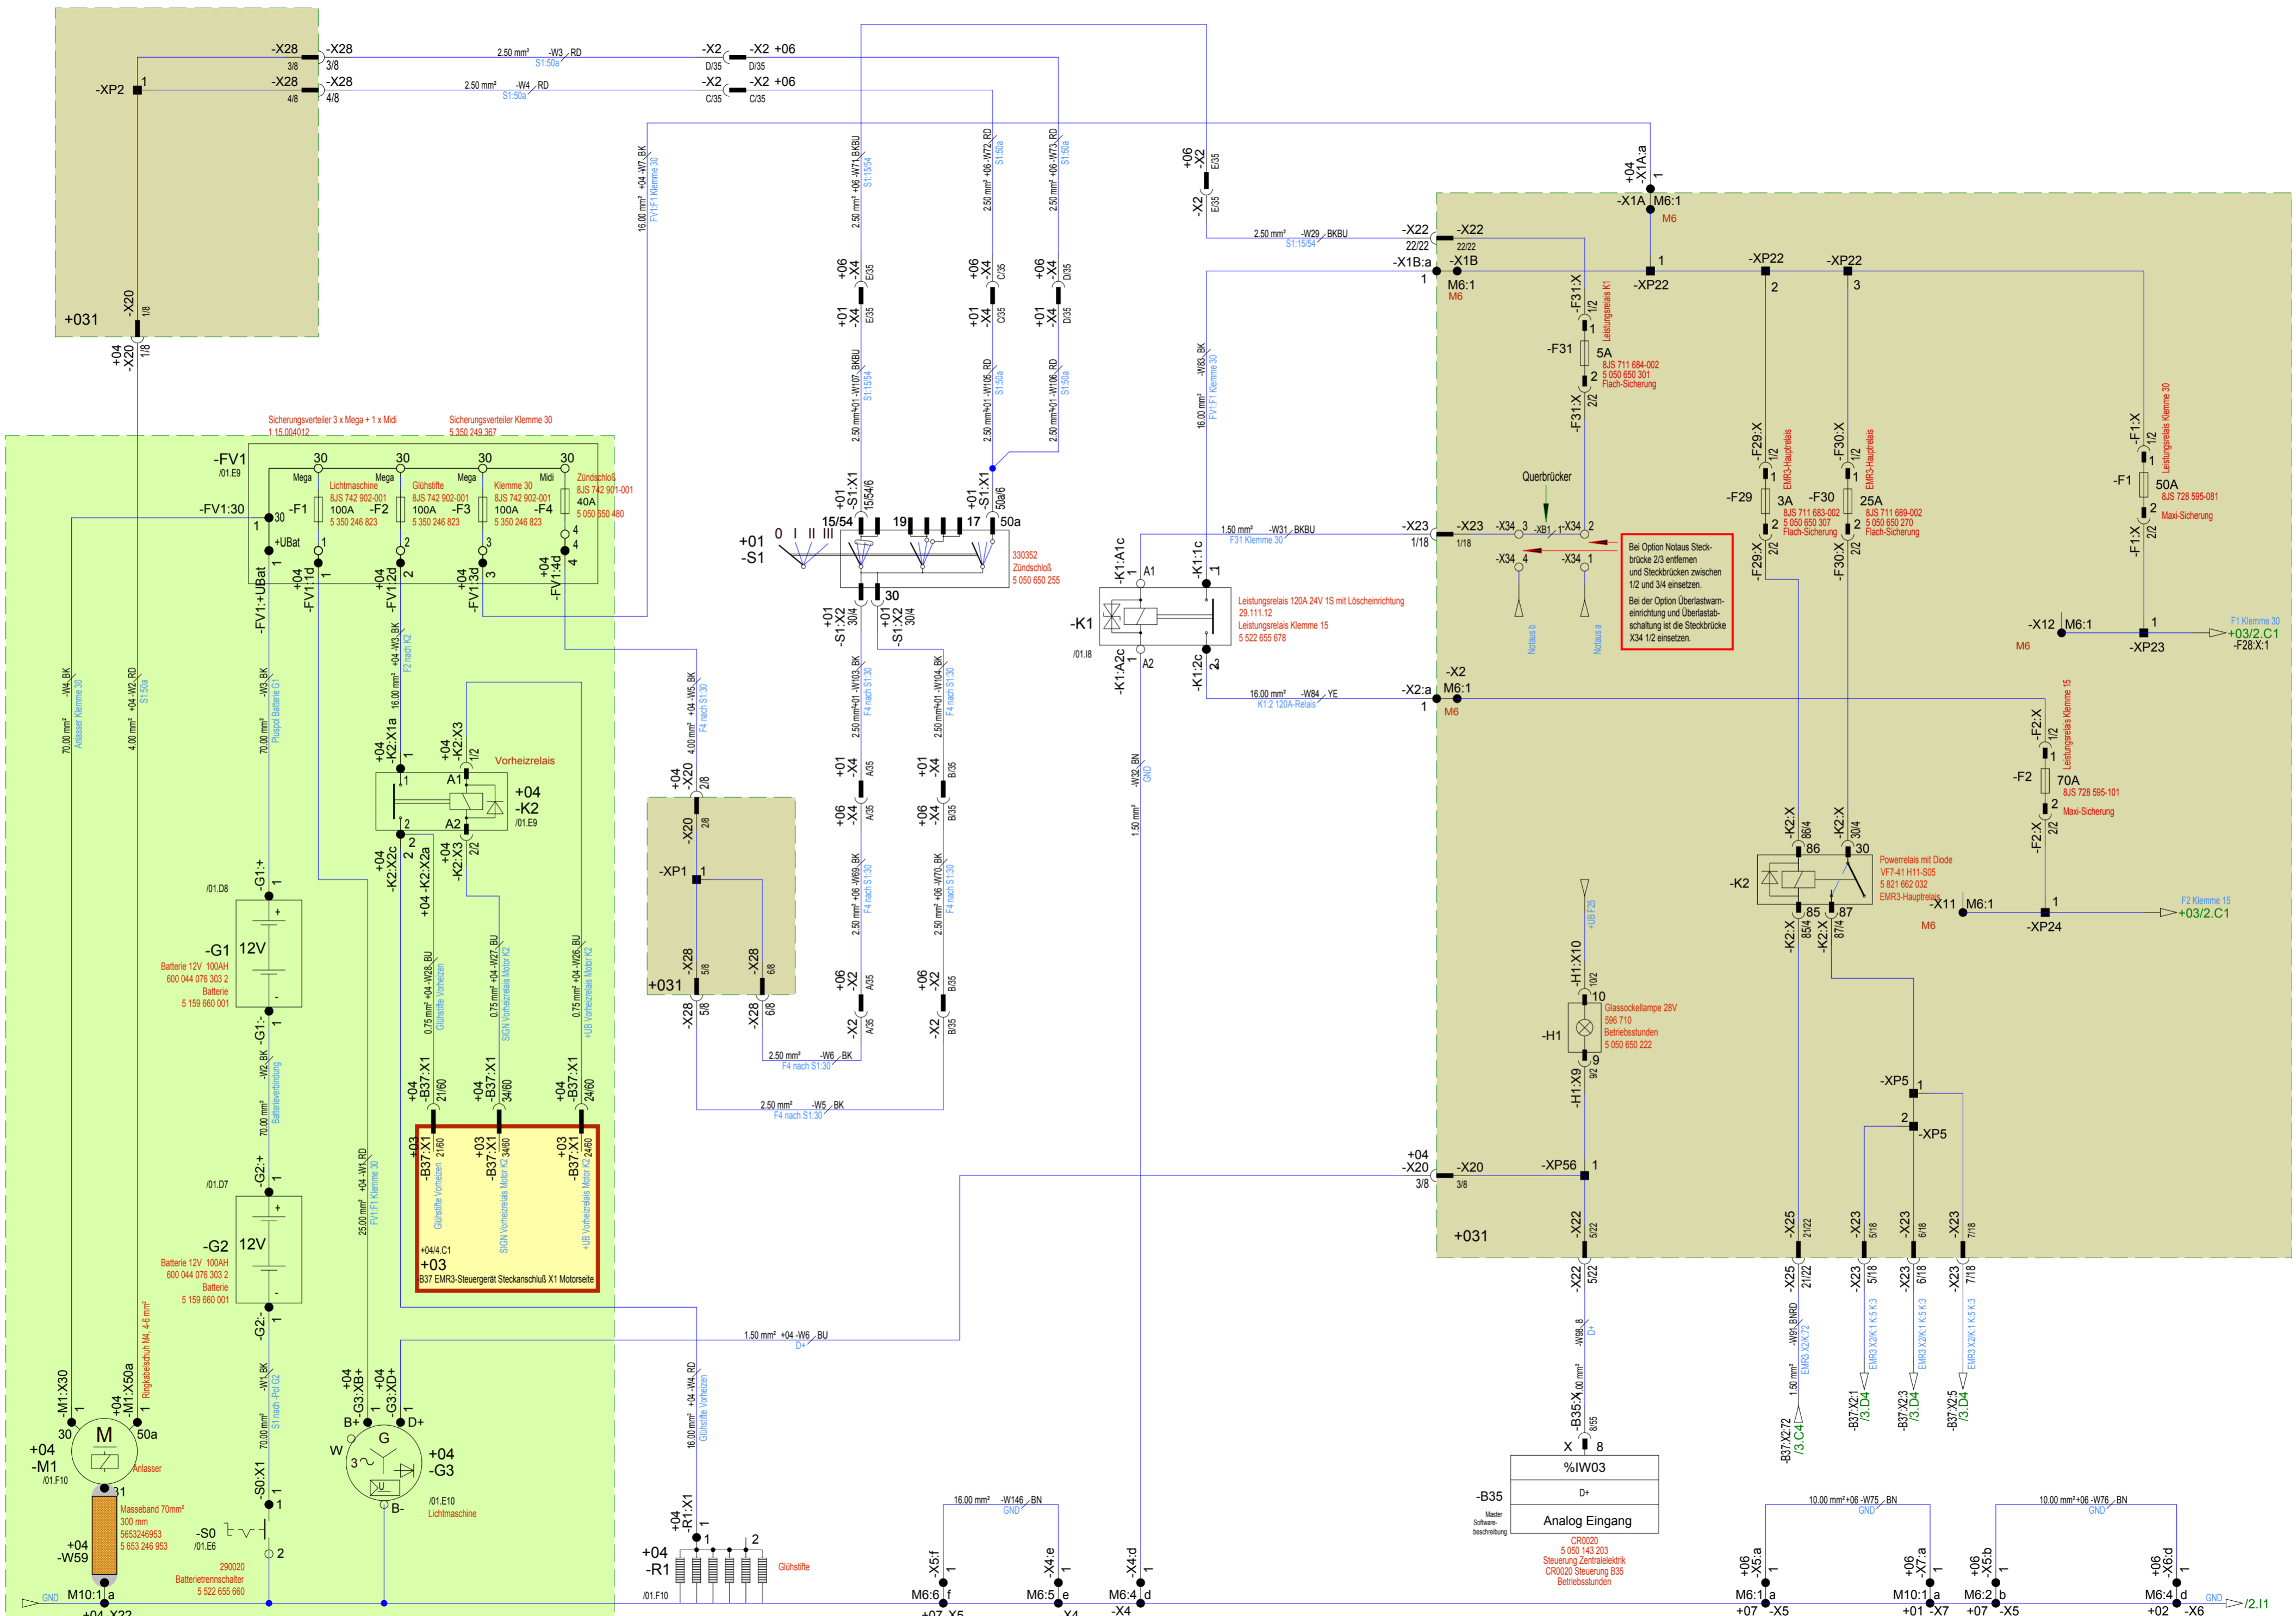

Bei Option Notaus Steckbrücke 2/3 entfernen und Steckbrücken zwischen 1/2 und 3/4 einsetzen.
Bei der Option Überlastwarn- und Überlastabschaltung ist die Steckbrücke X34 1/2 einsetzen.

Zusatz		d		Datum		Name		Type		Bezeichnung: Stromlaufplan		Anlage	
Zeichnung		c		07.11.2005		Kammerer		MHL340		1352 -		Ort +03	
nur im E1		a						Bestellnummer		6 7902 000 14		Blatt 1	
ändern!		Buchstabe		Änderung		Datum		Name		Gepr.		Anzahl 9 Bl.	



TEREX FUCHS
Type MHL340
M.-Nr.: 1352 -
Bestellnummer
Zeichnungsnummer 6 7902 000 14
Anzahl 9 Bl.